


AUFPLANUNG

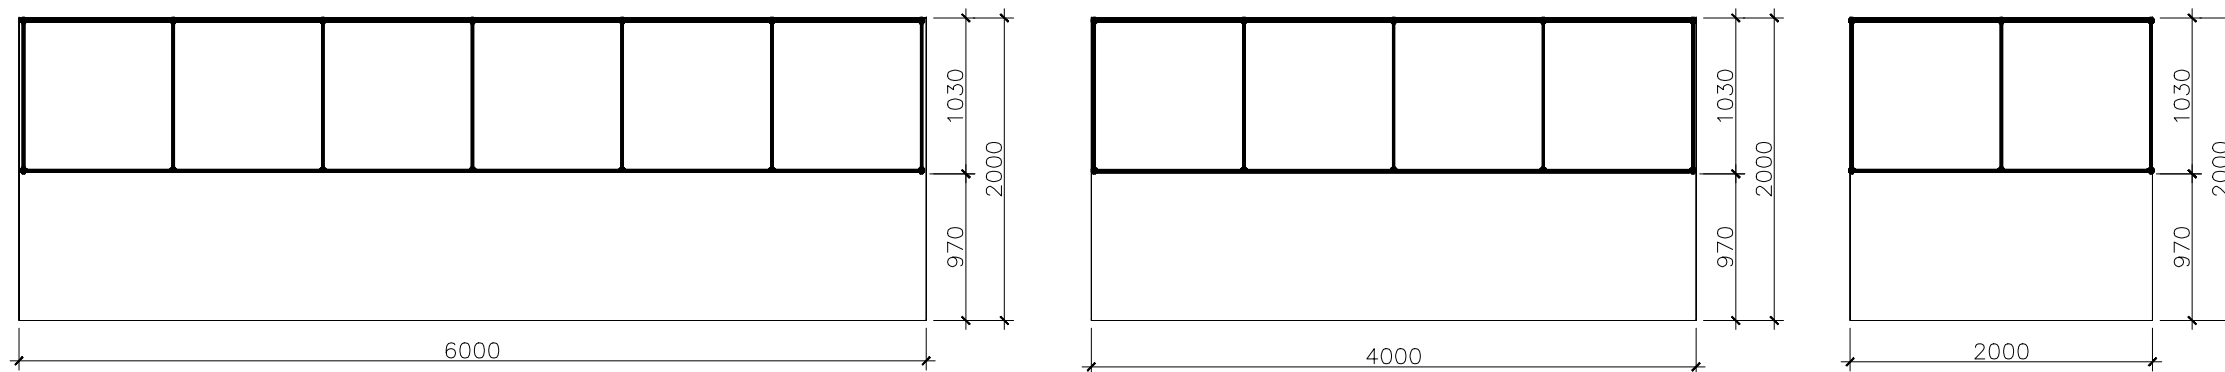

STANDFORMEN

IG Windkraft
KUNDENNAME:
Awes Kongress
PROJEKTNAME:
Aula der Wissenschaften Wien
AUSFÜHRUNGORT:
Säulenhalle
HALLE / STANDNUMMER:
14.03.2018 - 15.03.2018
LAUFZEIT:
Aufplanung und Standformen
ZEICHNUNG:
1:50 / 1:200
MASSTAB:
NA
GEZEICHNET:
01.02.2018
DATUM:

OBERE DONAUSTRASSE 15A/1/2
A-1020 WIEN

www.fairtects.at
office@fairtects.at

KONTAKTDATEN:

DIESE ZEICHNUNG IST URHEBERRECHTLICH GESCHÜTZT.
EINE WEITERVERWENDUNG ODER VERVIELFÄLTIGUNG
BEDARF UNSERER ZUSTIMMUNG.